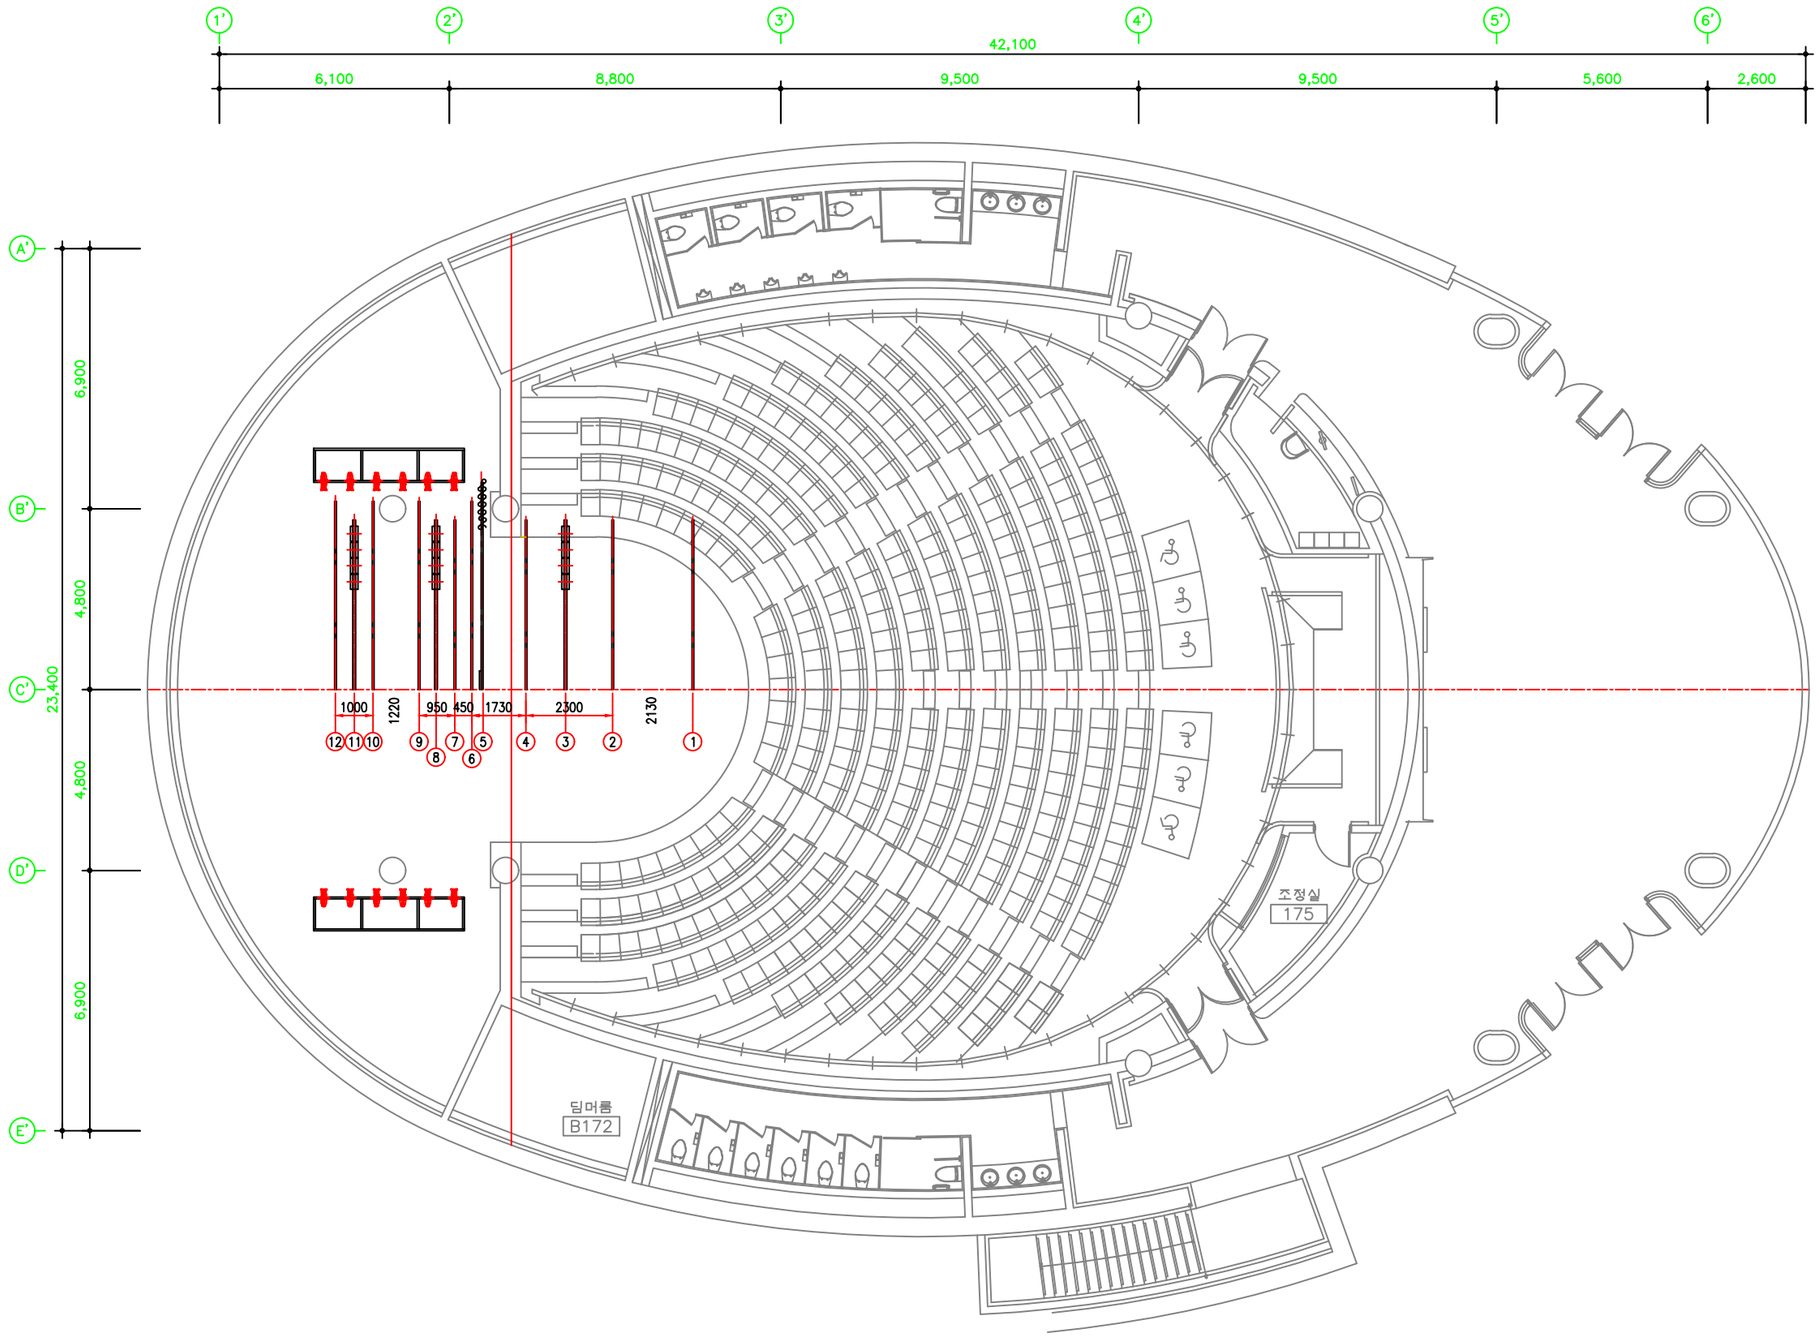

002
SA

소공연장 STAGE PLAN - 1

축척 1/100